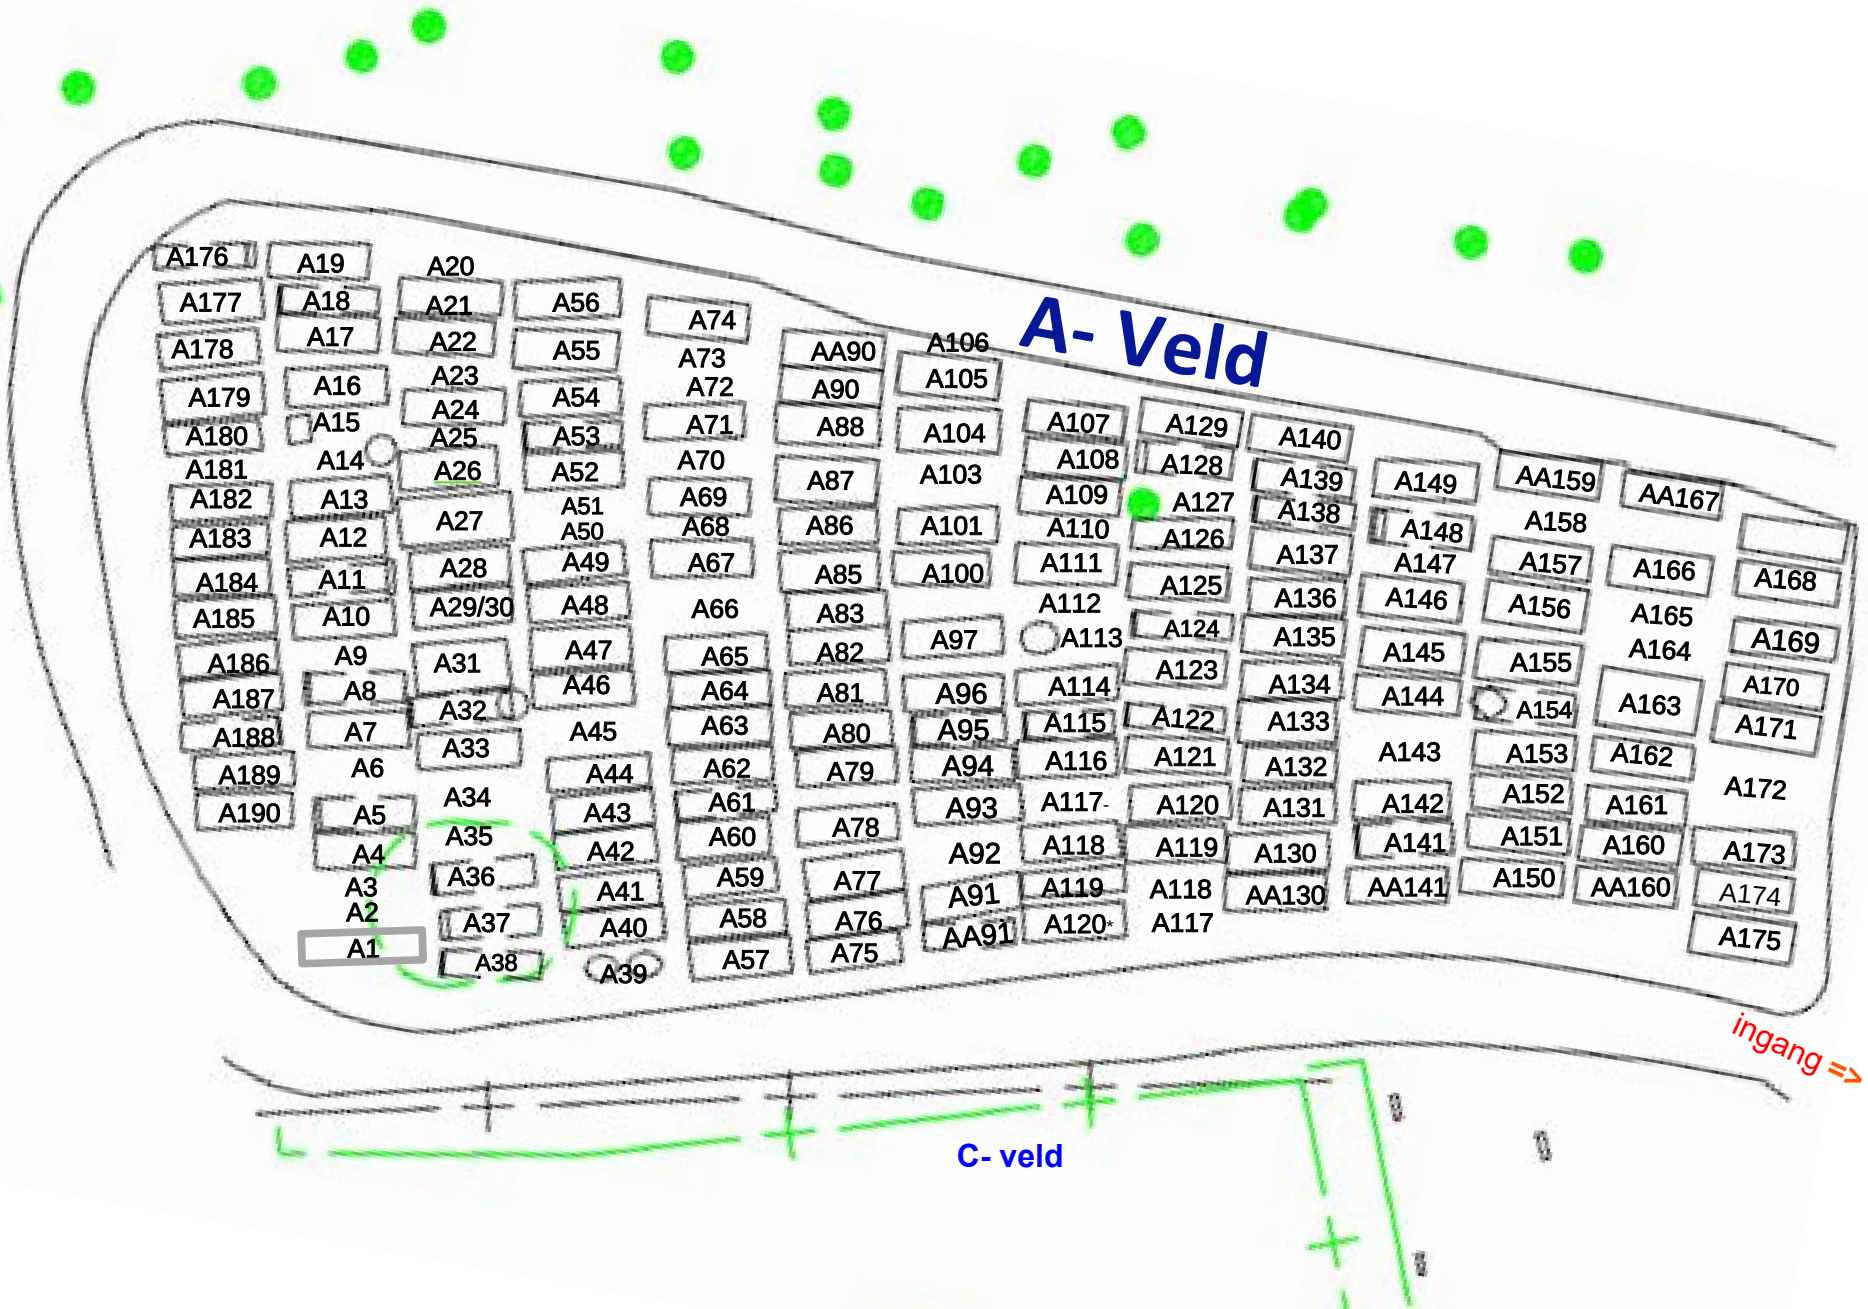
A- Veld
A176
A177
A178
A179
A180
A181
A182
A183
A184
A185
A186
A187
A188
A189
A190
A19
A18
A17
A16
A15
A14
A13
A12
A11
A10
A9
A8
A7
A6
A5
A4
A3
A2
A1
A20
A21
A22
A23
A24
A25
A26
A27
A28
A29/30
A31
A32
A33
A34
A35
A36
A37
A38
A39
A56
A55
A54
A53
A52
A51
A50
A49
A48
A47
A46
A45
A44
A43
A42
A41
A40
A74
A73
A72
A71
A70
A69
A68
A67
A66
A65
A64
A63
A62
A61
A60
A59
A58
A57
AA90
A90
A88
A87
A86
A85
A83
A82
A81
A80
A79
A78
A77
A76
A75
A106
A105
A104
A103
A101
A100
A97
A96
A95
A94
A93
A92
A91
AA91
A107
A108
A109
A110
A111
A112
A113
A114
A115
A116
A117
A118
A119
A120
A129
A128
A127
A126
A125
A124
A123
A122
A121
A120
A119
A118
A117
A140
A139
A138
A137
A136
A135
A134
A133
A132
A131
A130
AA130
A149
A148
A147
A146
A145
A144
A143
A142
A141
AA141
AA159
A158
A157
A156
A155
A154
A153
A152
A151
A150
AA167
A166
A165
A164
A163
A162
A161
A160
AA160
A168
A169
A170
A171
A172
A173
A174
A175
ingang =>
C- veld